


PROJEKTDATENBLATT

GEYRSTRASSE

Straßenausbau mit Gehsteig

In Amras wird die Geyrstraße von der Philippine-Welser-Straße bis HNr. 59 ausgebaut. Durch die Errichtung beidseitiger Gehsteige und die Erneuerung der Fahrbahn wird die (in einem dringenden Gemeinderatsantrag von 2010) geforderte erhöhte Sicherheit für FußgängerInnen erreicht. Gleichzeitig wird für den Buslinienverkehr der IVB eine Begegnungsmöglichkeit geschaffen. Für den Ausbau wird Fremdgrund im Ausmaß von insgesamt 431 m² benötigt. Ebenso ist eine Neugestaltung der Kreuzung Geyrstraße/Bichlweg/Kirchmayrgasse in Vorbereitung. Damit sollen die Fahrgeschwindigkeiten der Kfz reduziert und die Kreuzung im Sinne eines Dorfplatzes attraktiver werden.

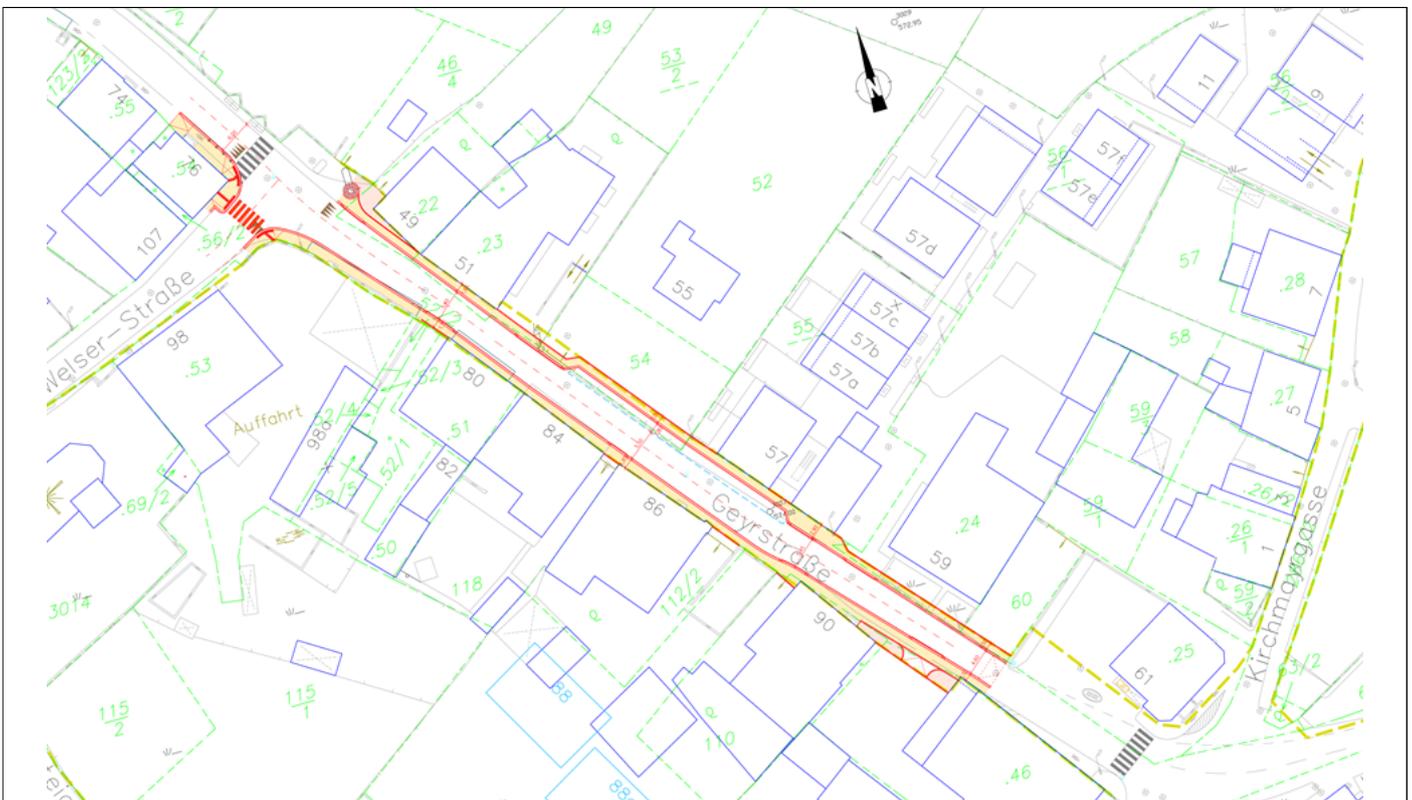

Lageplan

| | |
|---------------------------|--|
| Projektbeschluss: | Stadtsenat vom 17.08.2011 |
| Kostenrahmen: | € 260.000,— brutto für einseitigen Ausbau (Ostseite) |
| Baubeginn: | Anfang Oktober 2017 |
| Bauleiter für Amt Tiefbau | Ing. Manuel Oberländer |
| ausführende Baufirma | Ing. Berger & Brunner Bauges.m.b.H. |